Vooraanzicht. – Doorsnede A–B.

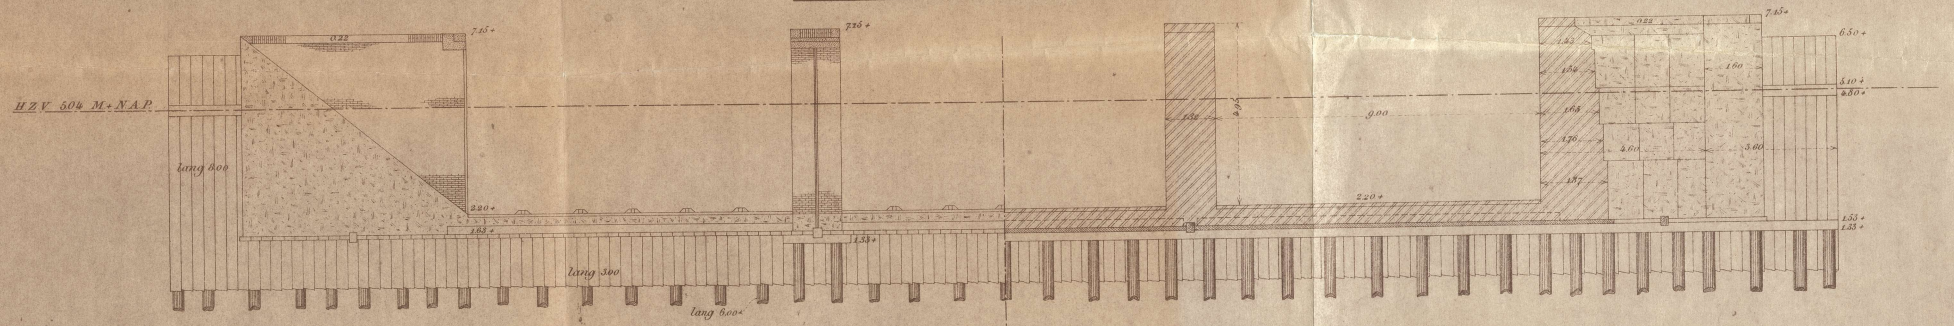

Plattegrond.

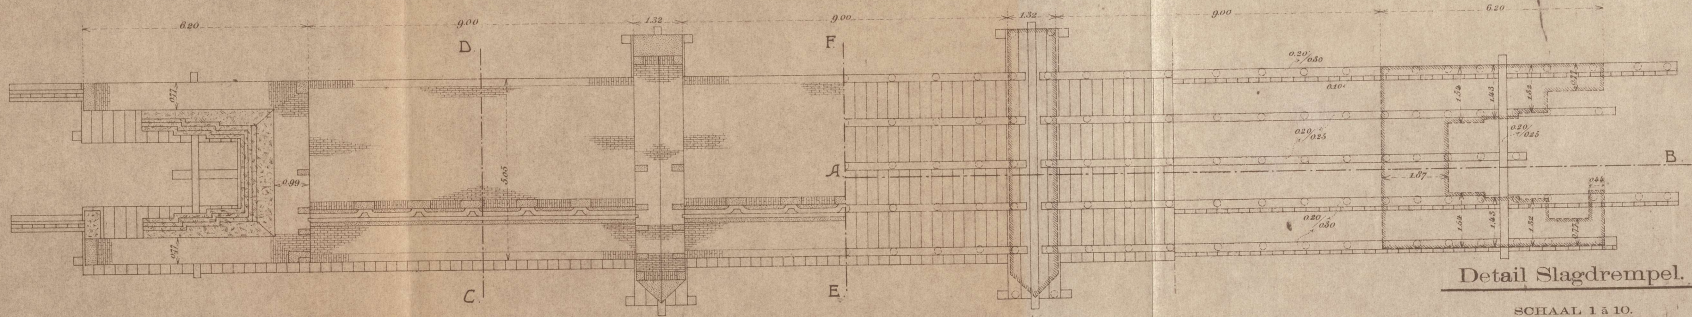

Doorsnede C–D.

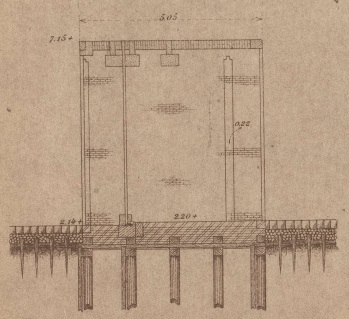

Doorsnede E–F.

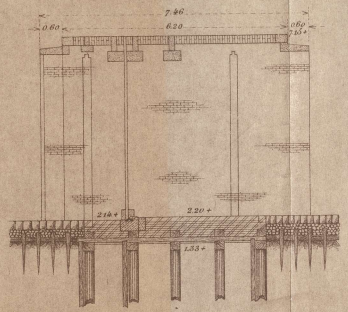

Detail Slagdrempel.

SCHAAL 1 à 10.

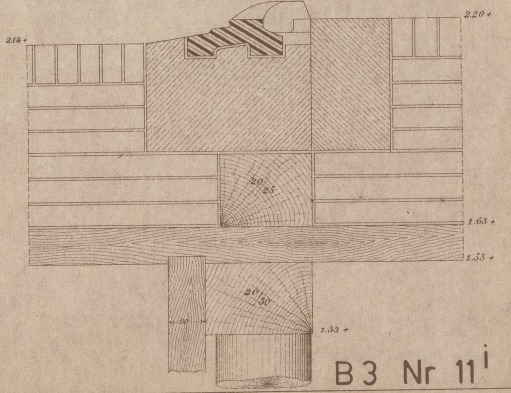

STUW IN DE VECHT BIJ JUNNE.

SCHAAL 1 à 100.

Gezien en overgelegd dd. 8 November 1913, No. 9951–B
De Hoofdingenieur-Directeur van den Waterstaat in de 5e Directie,

ROOSEBOOM.

Behoort bij schrijven dd. 27 October 1913, No. 1329 $\frac{CV}{101}$
van den Ingenieur van den Waterstaat,

N. C. LAMBRECHTSEN.

GEBRS. J. & H. VAN LANGENHUYSEN, 'S-HAGE.

B 3 Nr 11i