
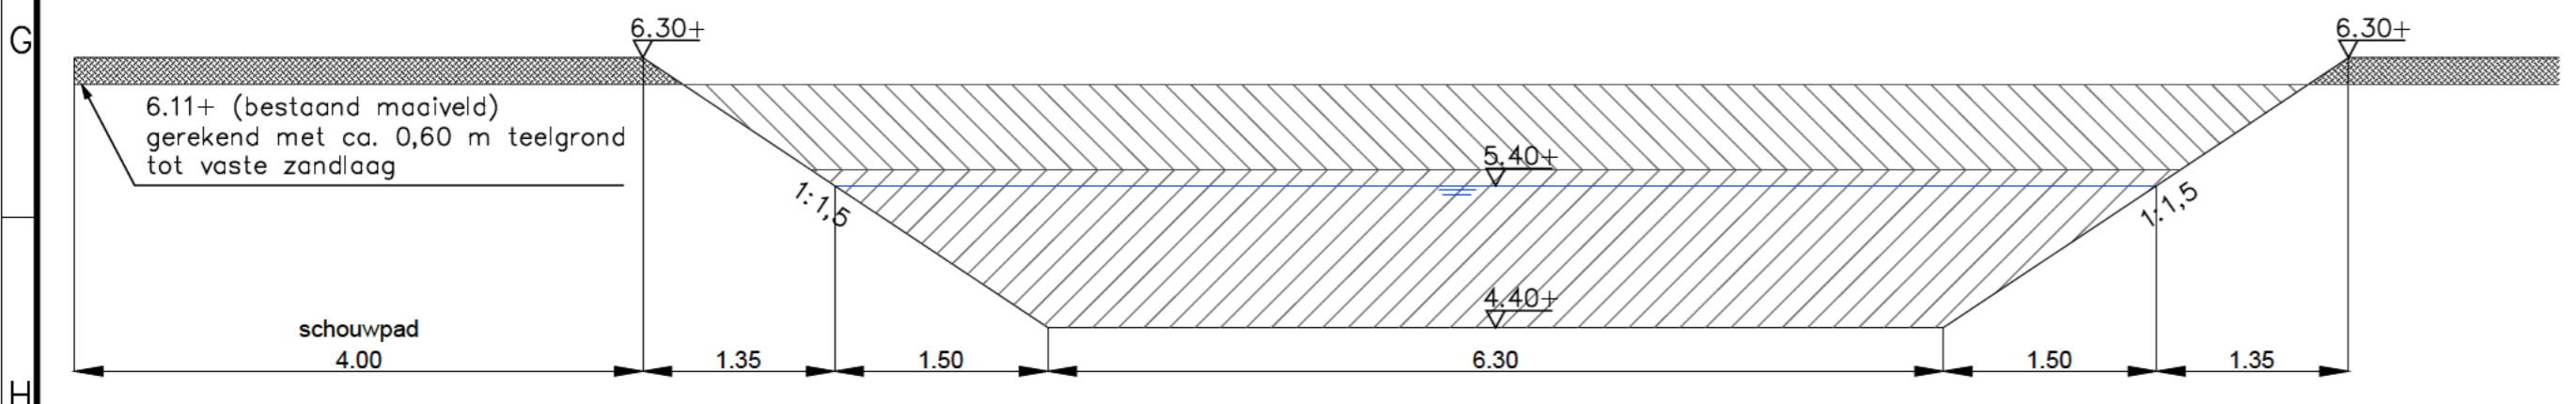
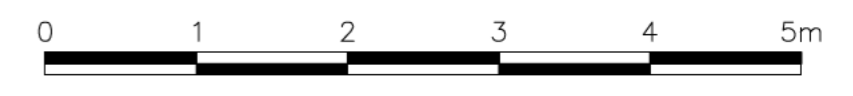
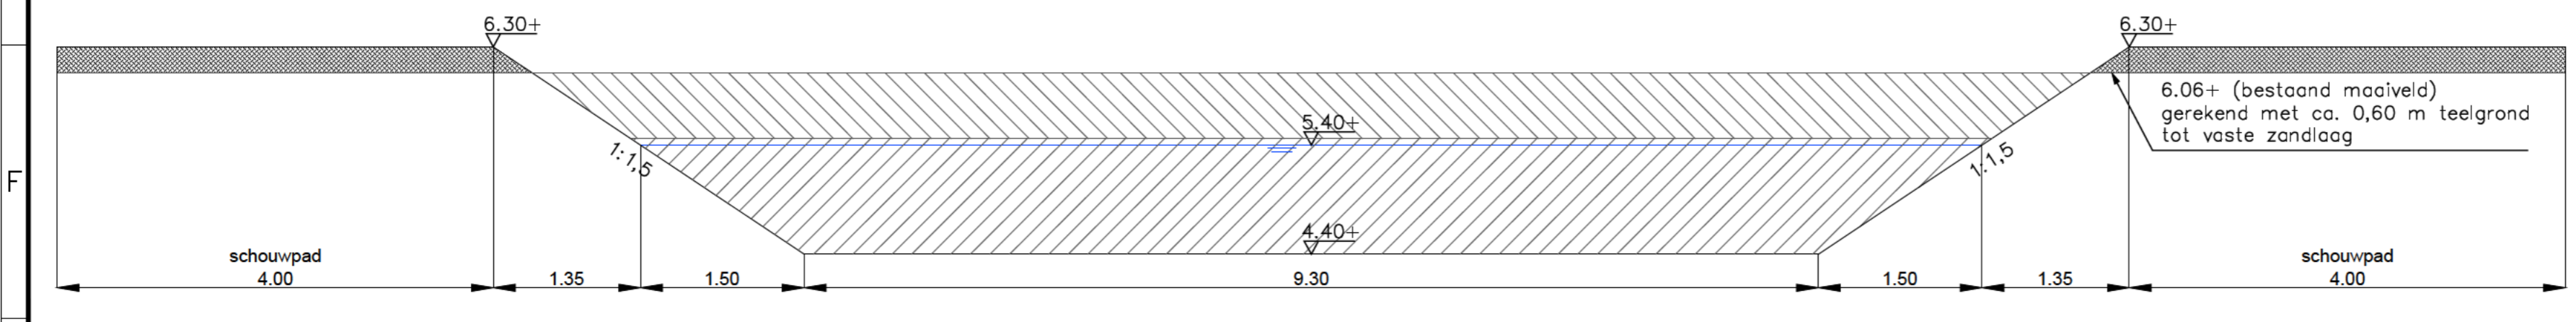
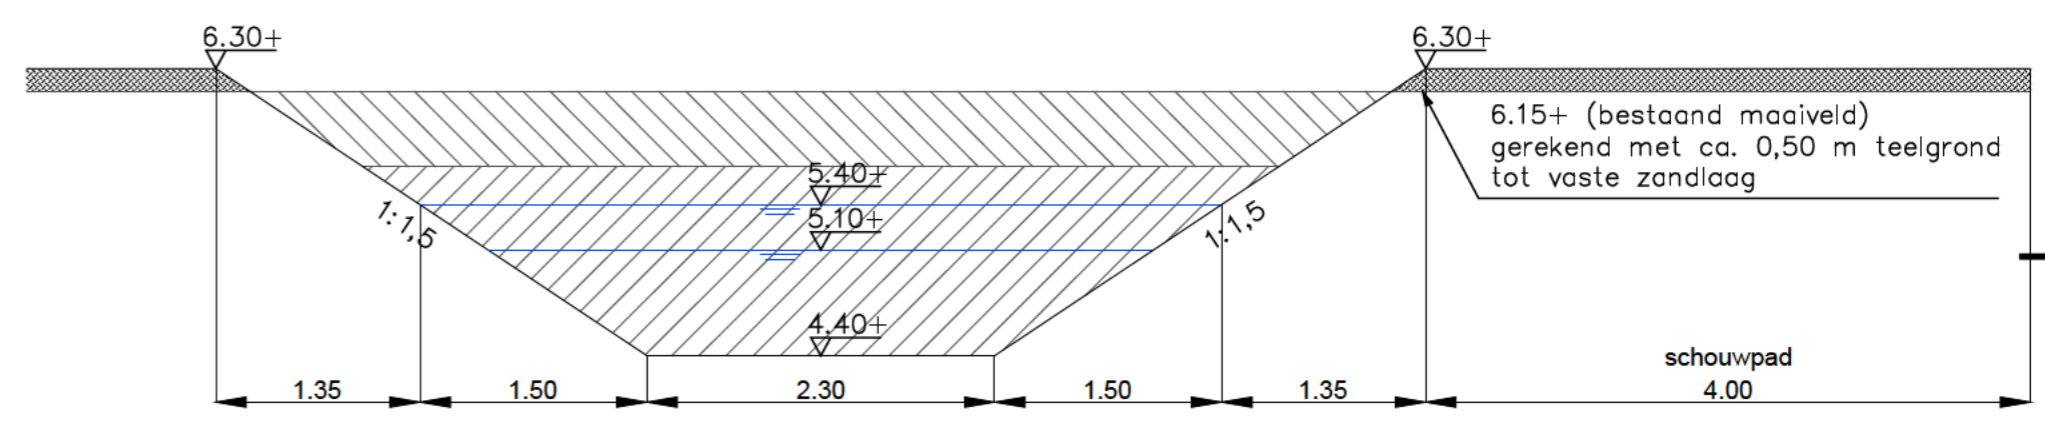
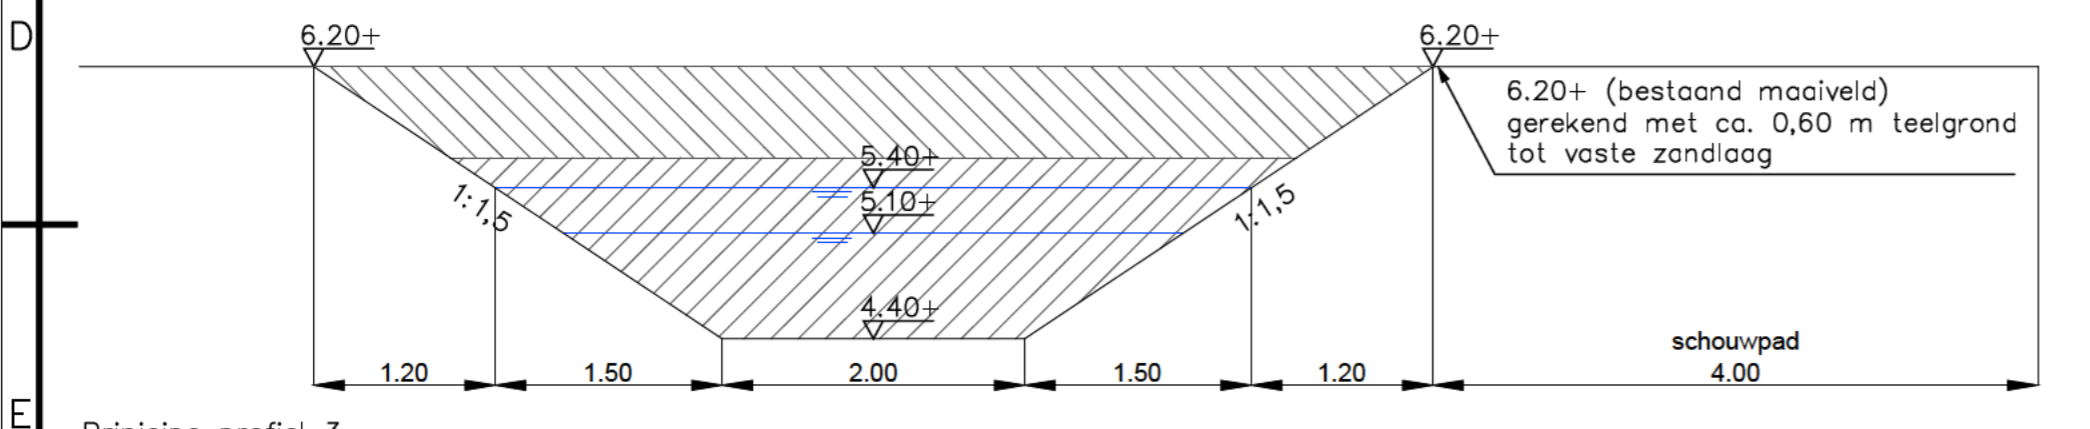
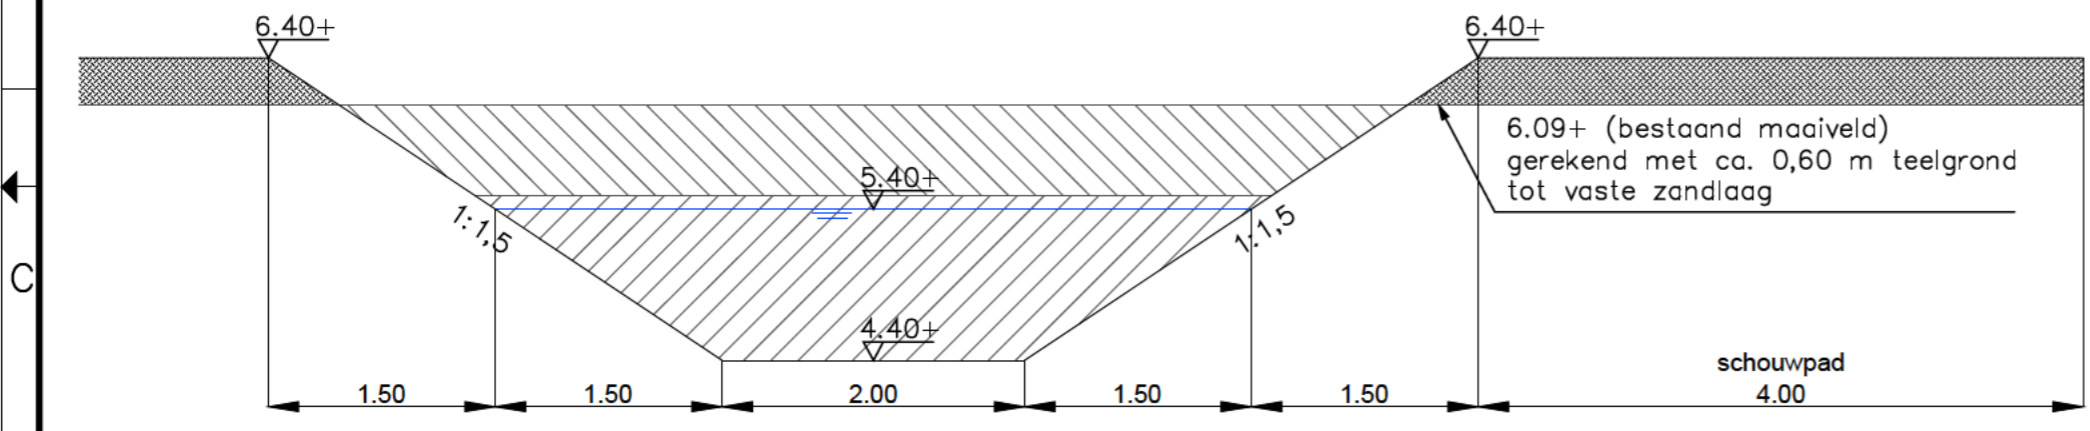
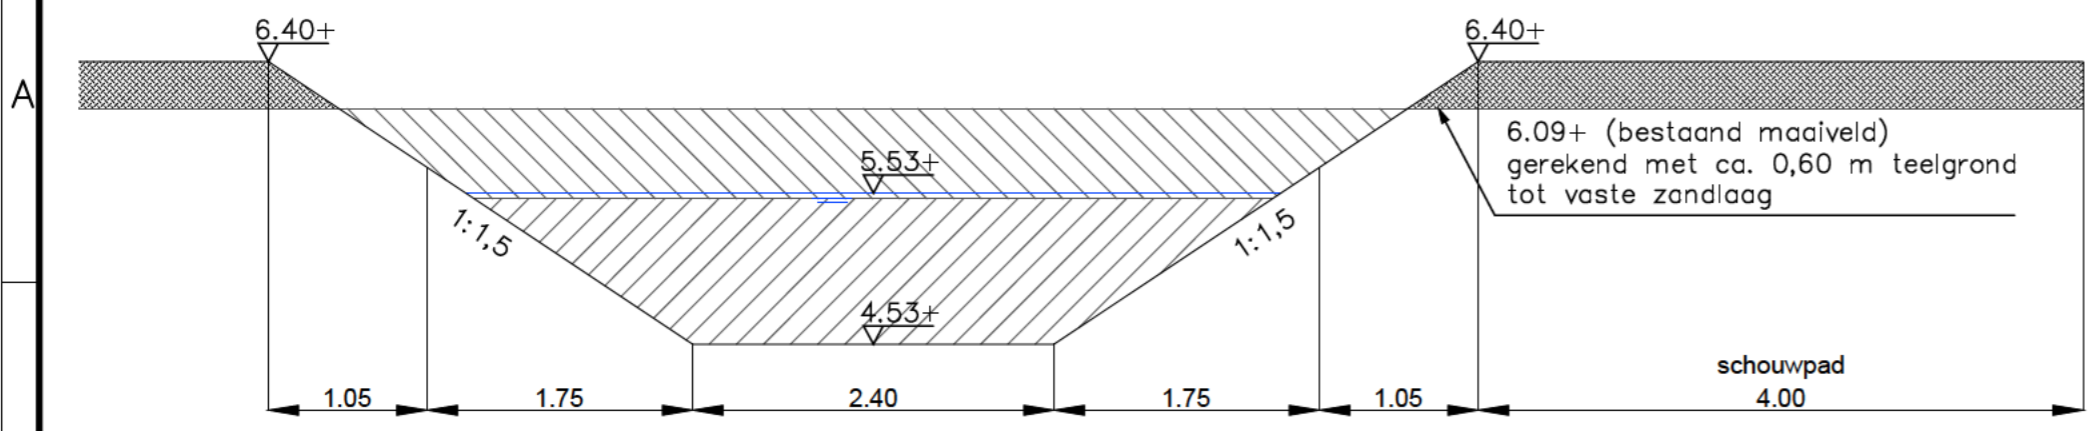





Legenda

-  Teelaarde aanvullen
-  Grond ontgraven
-  Zand ontgraven



Opdrachtgever: Gemeente Ommen		
Project: Boerenerven Ommen		
Onderwerp: Profielen watergangen		
Getekend: 	Goedgekeurd: 	Buro Noord bv Oevers 14 8331 VC Steenwijk T 0521 513441 E algemeen@buronoord.nl
Datum: 02-07-2014	Datum: 02-07-2014	
Schaal: 1:50	Status: DEFINITIEF	
Formaat: A2	Versie: 1.1	
Projectcode: OMM00814	Tekening: 1/1	
Document: OMM00814.dwg	Soort document: TEKENING	