


- BETON STRAATSTEEN KF IN KERFVERBAND  
KLEUR GRUIS
- BETON STRAATSTEEN KF IN HALFSTEENVERBAND  
KLEUR GRUIS
- BETON GRASSTEGEL 600x400x100 mm  
IN RUIKOPVERBAND
- BETONTEGEL 300x300x40 mm  
IN HALFSTEENVERBAND, KLEUR GRUIS
- 6x20 OPSLITSBAND 60x200 mm  
KLEUR GRUIS
- 10x20 OPSLITSBAND 100x200 mm  
KLEUR GRUIS
- ASFALT ZAGEN
- R1 HWA INSPECTIEPUT 800 mm x 800 mm  
MET PUTNUMMER
- D1 HWA INSPECTIEPUT 800 mm x 800 mm  
MET PUTNUMMER
- AANBRENGEN EN OP HOOGTE STELEN PUTRAND MET  
GIEUZEREN DEKSEL, VOORZ. EN VAN TEKST 'VW'
- STRAATKOLK  
STR 3545
- SLOKOP
- DWA RIJOL, PVC  
MET BURSIDIAMETER EN BOB
- HWA RIJOL, PVC  
MET BURSIDIAMETER EN BOB
- KOLKRIJOL, PVC Ø160 mm
- STROOMRICHTING
- HUISAANSLUITING, PVC Ø125 mm
- RIJOL
- AFSLUITKAP  
PVC Ø250 mm
- AFSLUITKAP  
PVC Ø250 mm
- DU KER 8200 mm
- LITSTROOMVOORZIENING  
KOPPE
- PUTHOOGTE
- AANWEEZIGE INSPECTIEPUT
- WATERPEIL
- LANDBOUW HEK, MATERIAAL HOUT
- AANLIDING PROFIEL
- BOOGSTRAAL
- BOMEN

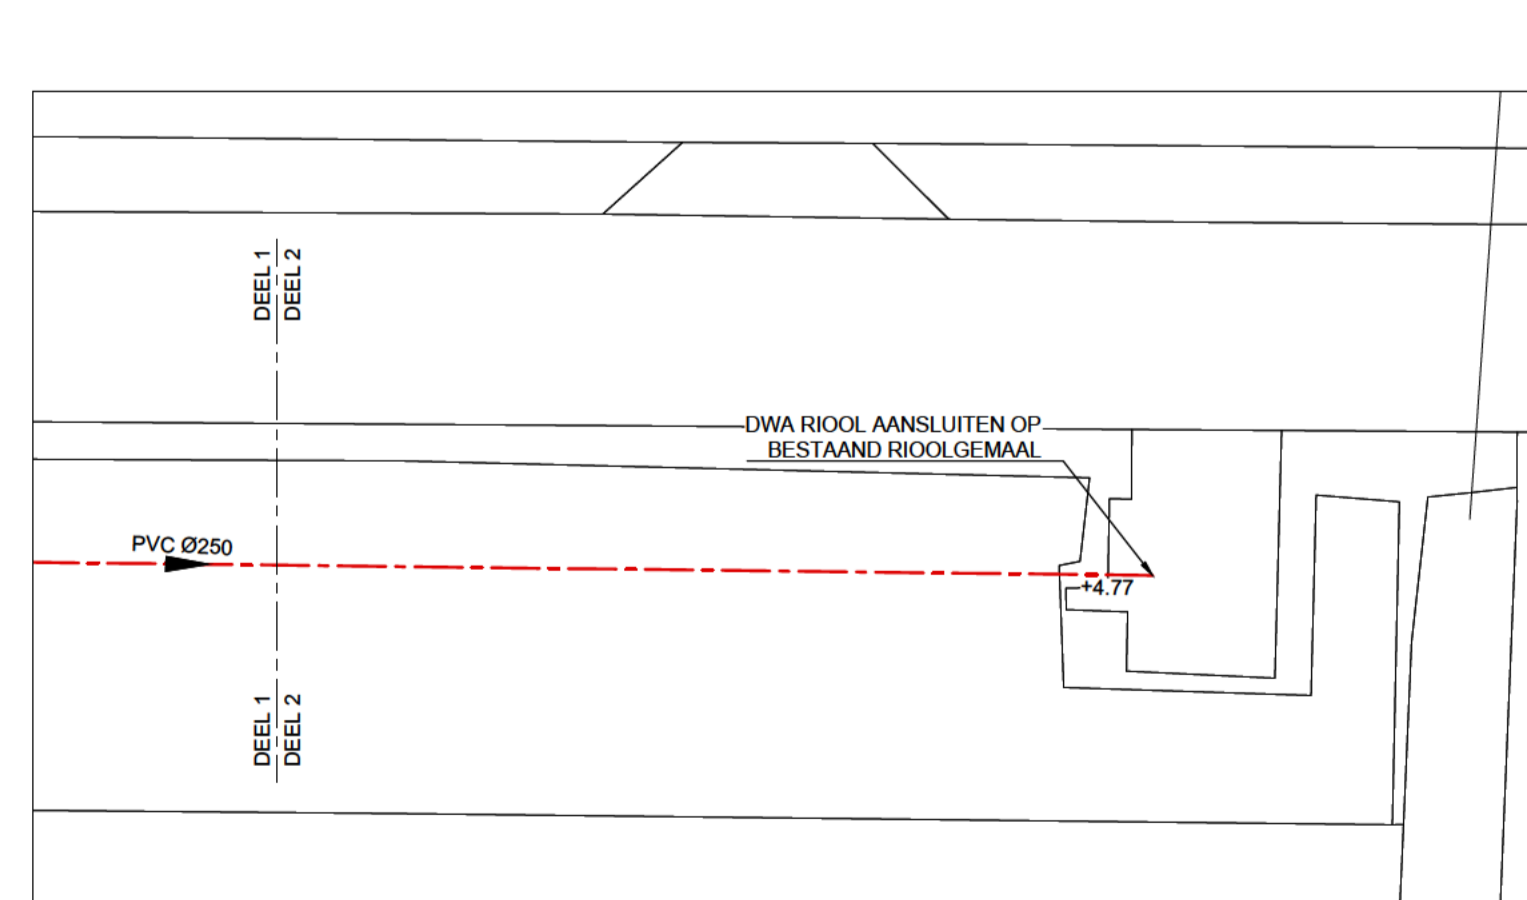

<b>VECHTDAL WONEN</b> OMMEN, INBREIDINGSPLAN SPORTLAAN	
<b>NIEUWE SITUATIE</b>	
projectnr 009622 opdracht 009622-85 ontwerper 009622-CT-01 datum 01 mei 01 schaal A0 datum 24-11-2023 status <b>CONCEPT</b>	Assessorstraat 12 8461 AC Rosde info@burohollema.nl www.burohollema.nl 6892 24 13 13

