



Legenda


- Teelaarde aanvullen
- Grond ontgraven
- Zand ontgraven

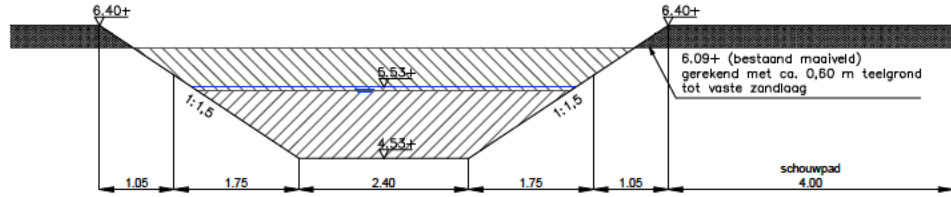


Principe 1
Schaal 1:50

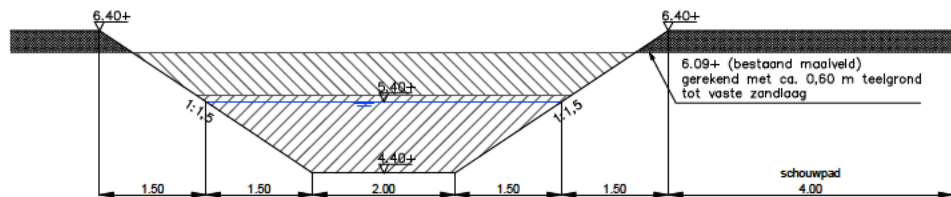


Principe profiel 2
Schaal 1:50

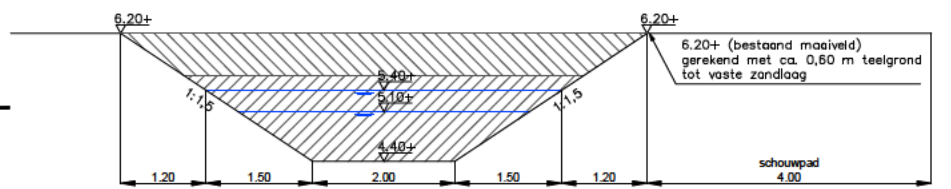


Principe profiel 3
Schaal 1:50

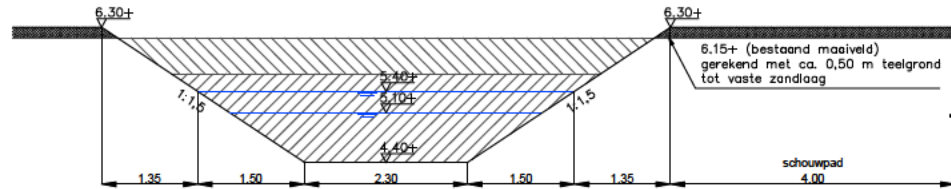

Principe profiel 4
Schaal 1:50

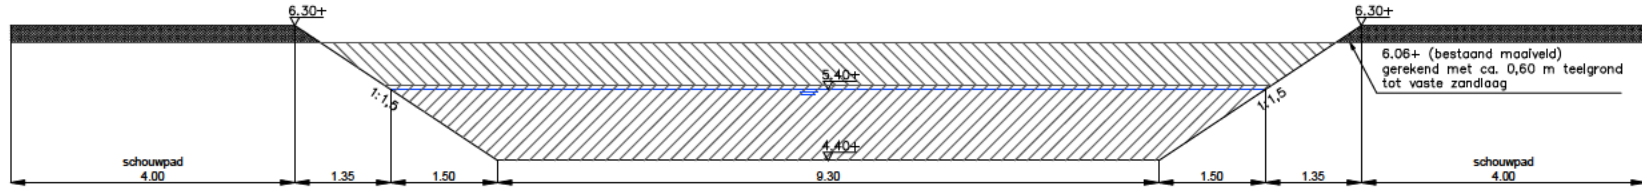

Principe profiel 5
Schaal 1:50

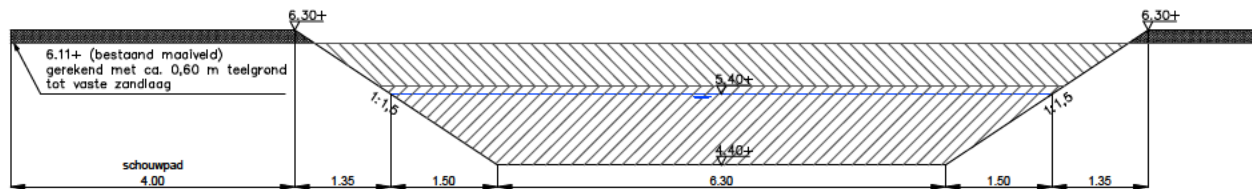

Principe profiel 6
Schaal 1:50



Opdrachtgever: Gemeente Ommen		
Project: Boerenerven Ommen		
Onderwerp: Profielen watergangen		
Getekend: Datum: 02-07-2014 Schaal: 1:50 Formaat: A2 Projectcode: OMM00814 Document: OMM00814.dwg	Goedgekeurd: Datum: 02-07-2014 Status: DEFINITIEF Versie: 1.1 Tekening: 1/1 Soort document: TEKENING	Buro Noord by Ouwes 14 8331 VC Steenwijk T 0521 616441 E alpenaar@buronoord.nl