


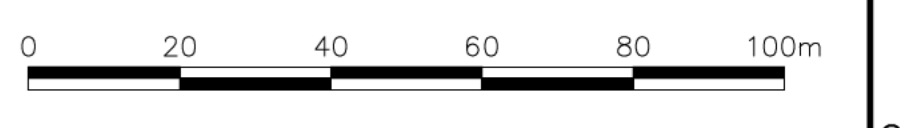

- Legenda**
- Rijbaan asfalt
 - Flitspad asfalt
 - Inrit betonstraatstenen
 - Schouwpad
 - Bouwweg menggranulaat
 - Bouwweg zandbed
 - Vloerpeil
 - Aankomsthoogte kavel
 - Waterpeil
 - Taldud aan te leggen watergang
 - Druker met diameter en bok
 - Dempen watergang
 - Groenstrook
 - Indicate kruipprojectie bestaande groenstrook



| | | |
|---|---|---------------------------------------------------------------------------------------|
| Opdrachtgever: Gemeente Ommen | | buro noord |
| Project: Boerenerven te Ommen | | |
| Onderwerp: Overzichtstekening | | |
| Getekend: Datum: 02-07-2014 Schaal: 1:1000 Formaat: A0 Projectcode: OMM0014 Document: OMM0014-01p | Goedgekeurd: Datum: 02-07-2014 Status: DEFINITIEF Versie: 1.1 Tekening: 1/1 Soort document: TEKENING | Buro Noord te Ommen 14 8314 VC, Sassen 1401 Ommen E: bureau@buro Noord.nl |