


ruimtelijkeplannen.nl

PLANNAAM OF -NUMMER

🔍

- PROVINCIE (32) RIJK (29)
- PLANNEN
- vastgesteld 2019-10-15)
- of van Twente,
- vastgesteld 2018-07-10)
- spraak over
in Buitengebied Hof
- spraak
01-13)
- of van Twente
- vastgesteld 2015-12-09)
- of van Twente
- vastgesteld 2014-12-16)
- spraak over
of van Twente
- spraak
07-05)

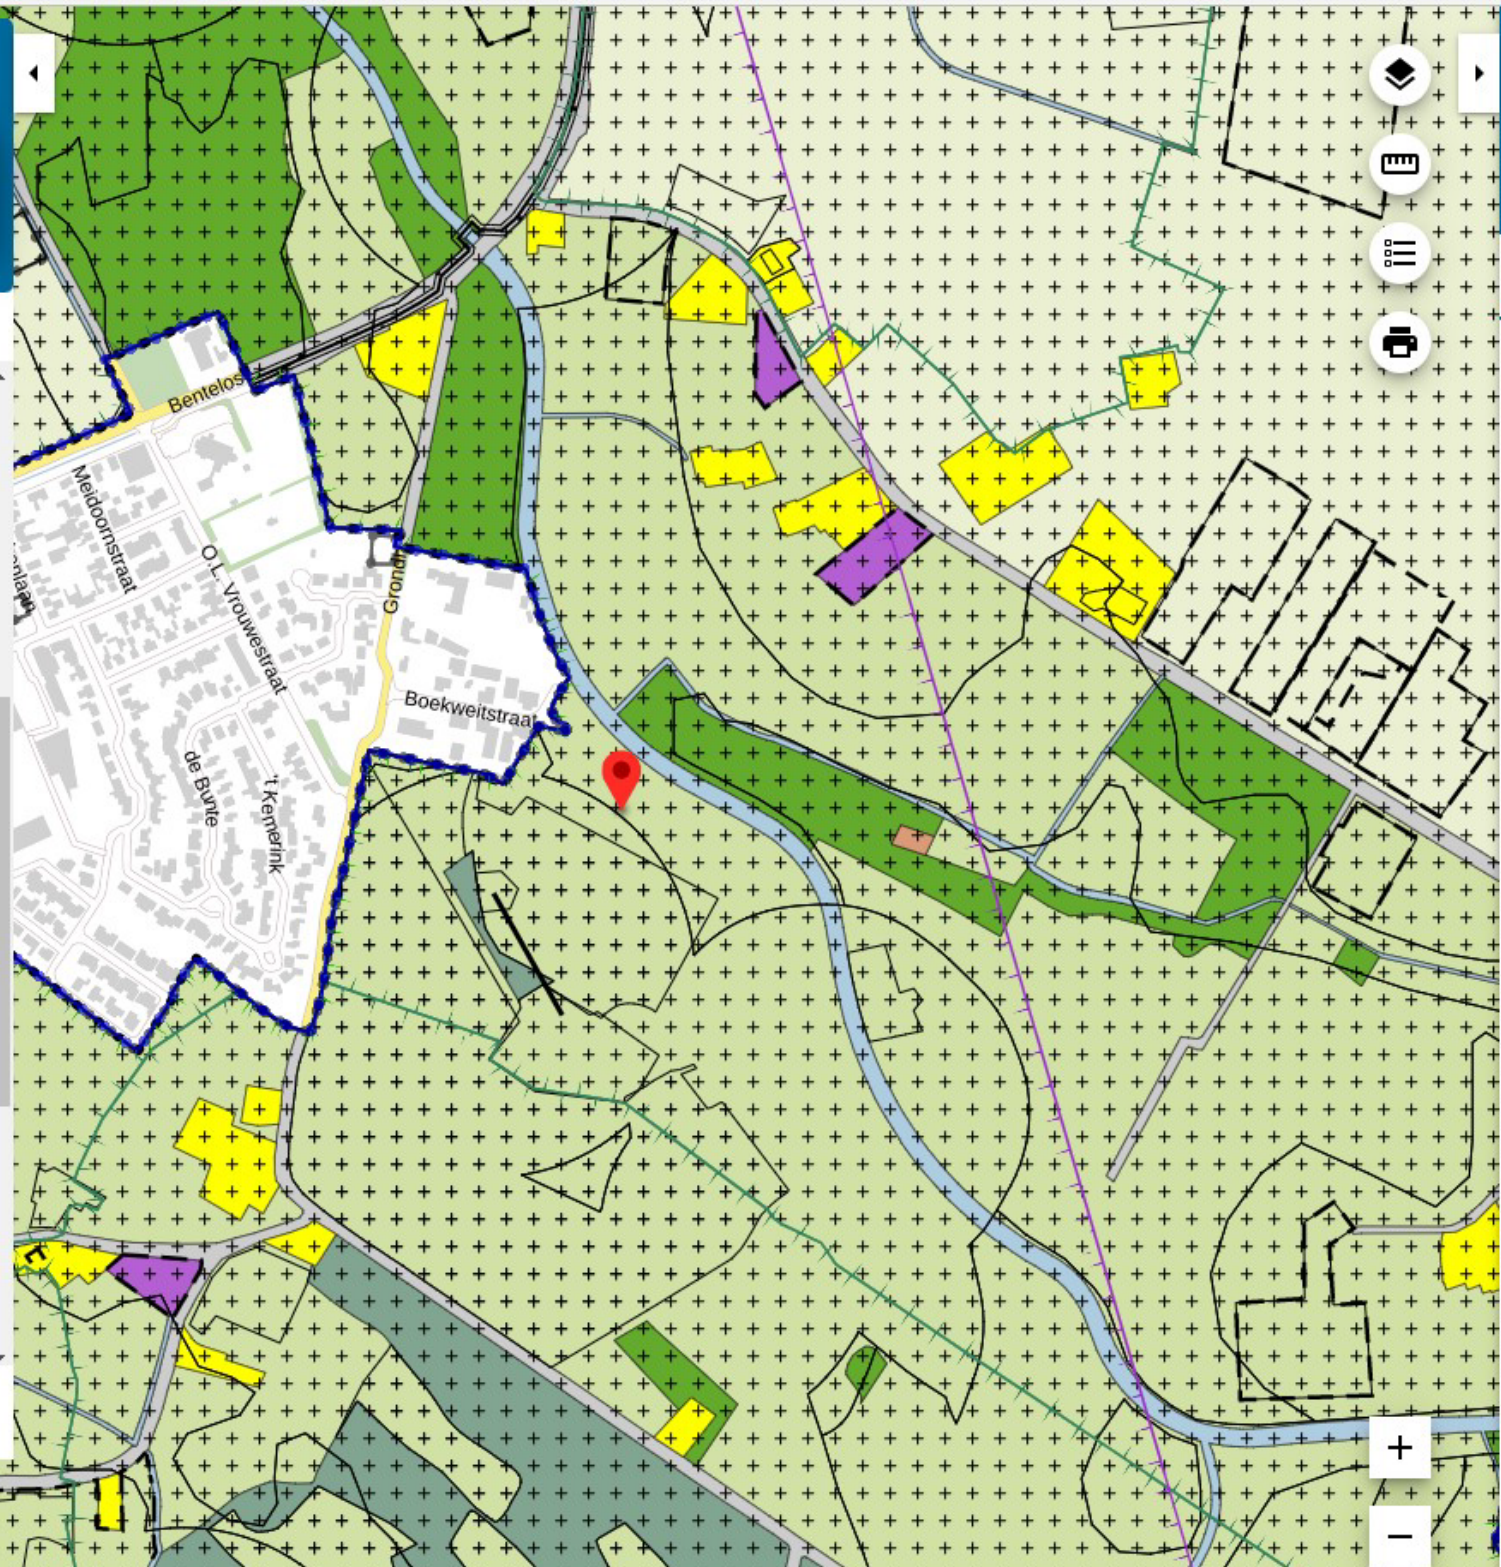

🏠

📄

☰

🖨

+

-

Buitengebied Hof
gemeente Hof van Twente
bestemmingsplan
onherroepelijk (vastge

PLEKINFO DOCUM

📍 243997.2, 4713

Enkelbestemmingsplan
Agrarisch met

Dubbelbestemmingsplan
Waarde - Architectuur
1

Dubbelbestemmingsplan
Waarde - Architectuur
3

Gebiedsaanduiding
luchtvaartverkeers

Gebiedsaanduiding
reconstructiewaarde
verwevingsgebied

Gebiedsaanduiding
vrijwaringszone