

Van: [redacted] <[redacted]@vechtstromen.nl>
Verzonden: 18-07-2024 12:23
Aan: [redacted] <[redacted]@vechtstromen.nl>
Onderwerp: FW: kaart Achem

[redacted]
[redacted]
[redacted]
[redacted]
Waterschap Vechtstromen
M: +31 6 [redacted]
E: [redacted]@vechtstromen.nl
Kooikersweg 1, 7609 PZ Almelo

Van: [redacted]
Verzonden: donderdag 31 augustus 2023 14:12
Aan: [redacted] <[redacted]@sportvisserijooostnederland.nl>
Onderwerp: kaart Achem


Zie bijlage
Geoweb bleek ook niet up to date

Even bellen voor een toelichting

[redacted]
[redacted]
[redacted]
[redacted]
Waterschap Vechtstromen
M: +31 6 [redacted]
E: [redacted]@vechtstromen.nl
Kooikersweg 1, 7609 PZ Almelo

LEGENDA ALGEMEEN

- bestaande situatie
- bebouwing
- kadastrale grens + nummer
- 01 lokale oeverprofiel met nummer
- berm
- walwering bodem
- bodem paasvlak
- bovenwalver talud
- onderwalver talud
- walwering talud
- rospassen bouwen met natuur
- afsluitende haak
- betonnenverbanding fietsoverlaat
- grasbaten
- grasbaten, gladde kant boven
- verharding pun
- fuisbedekking beton
- voorde, ufgesand in zand
- vaste drempel stuwpoort
- vloerbedekking EPDM
- bodembedekking groenstroken met streembestoring
- 03de afslippen
- 1e obstakelrijke zone
- walwering laagste waterstand
- rospassen berm en talud
- 13x afslippen depot
- wachpost
- walwering 1:1 x.v. NAP
- kanaal in-ruislagplaats

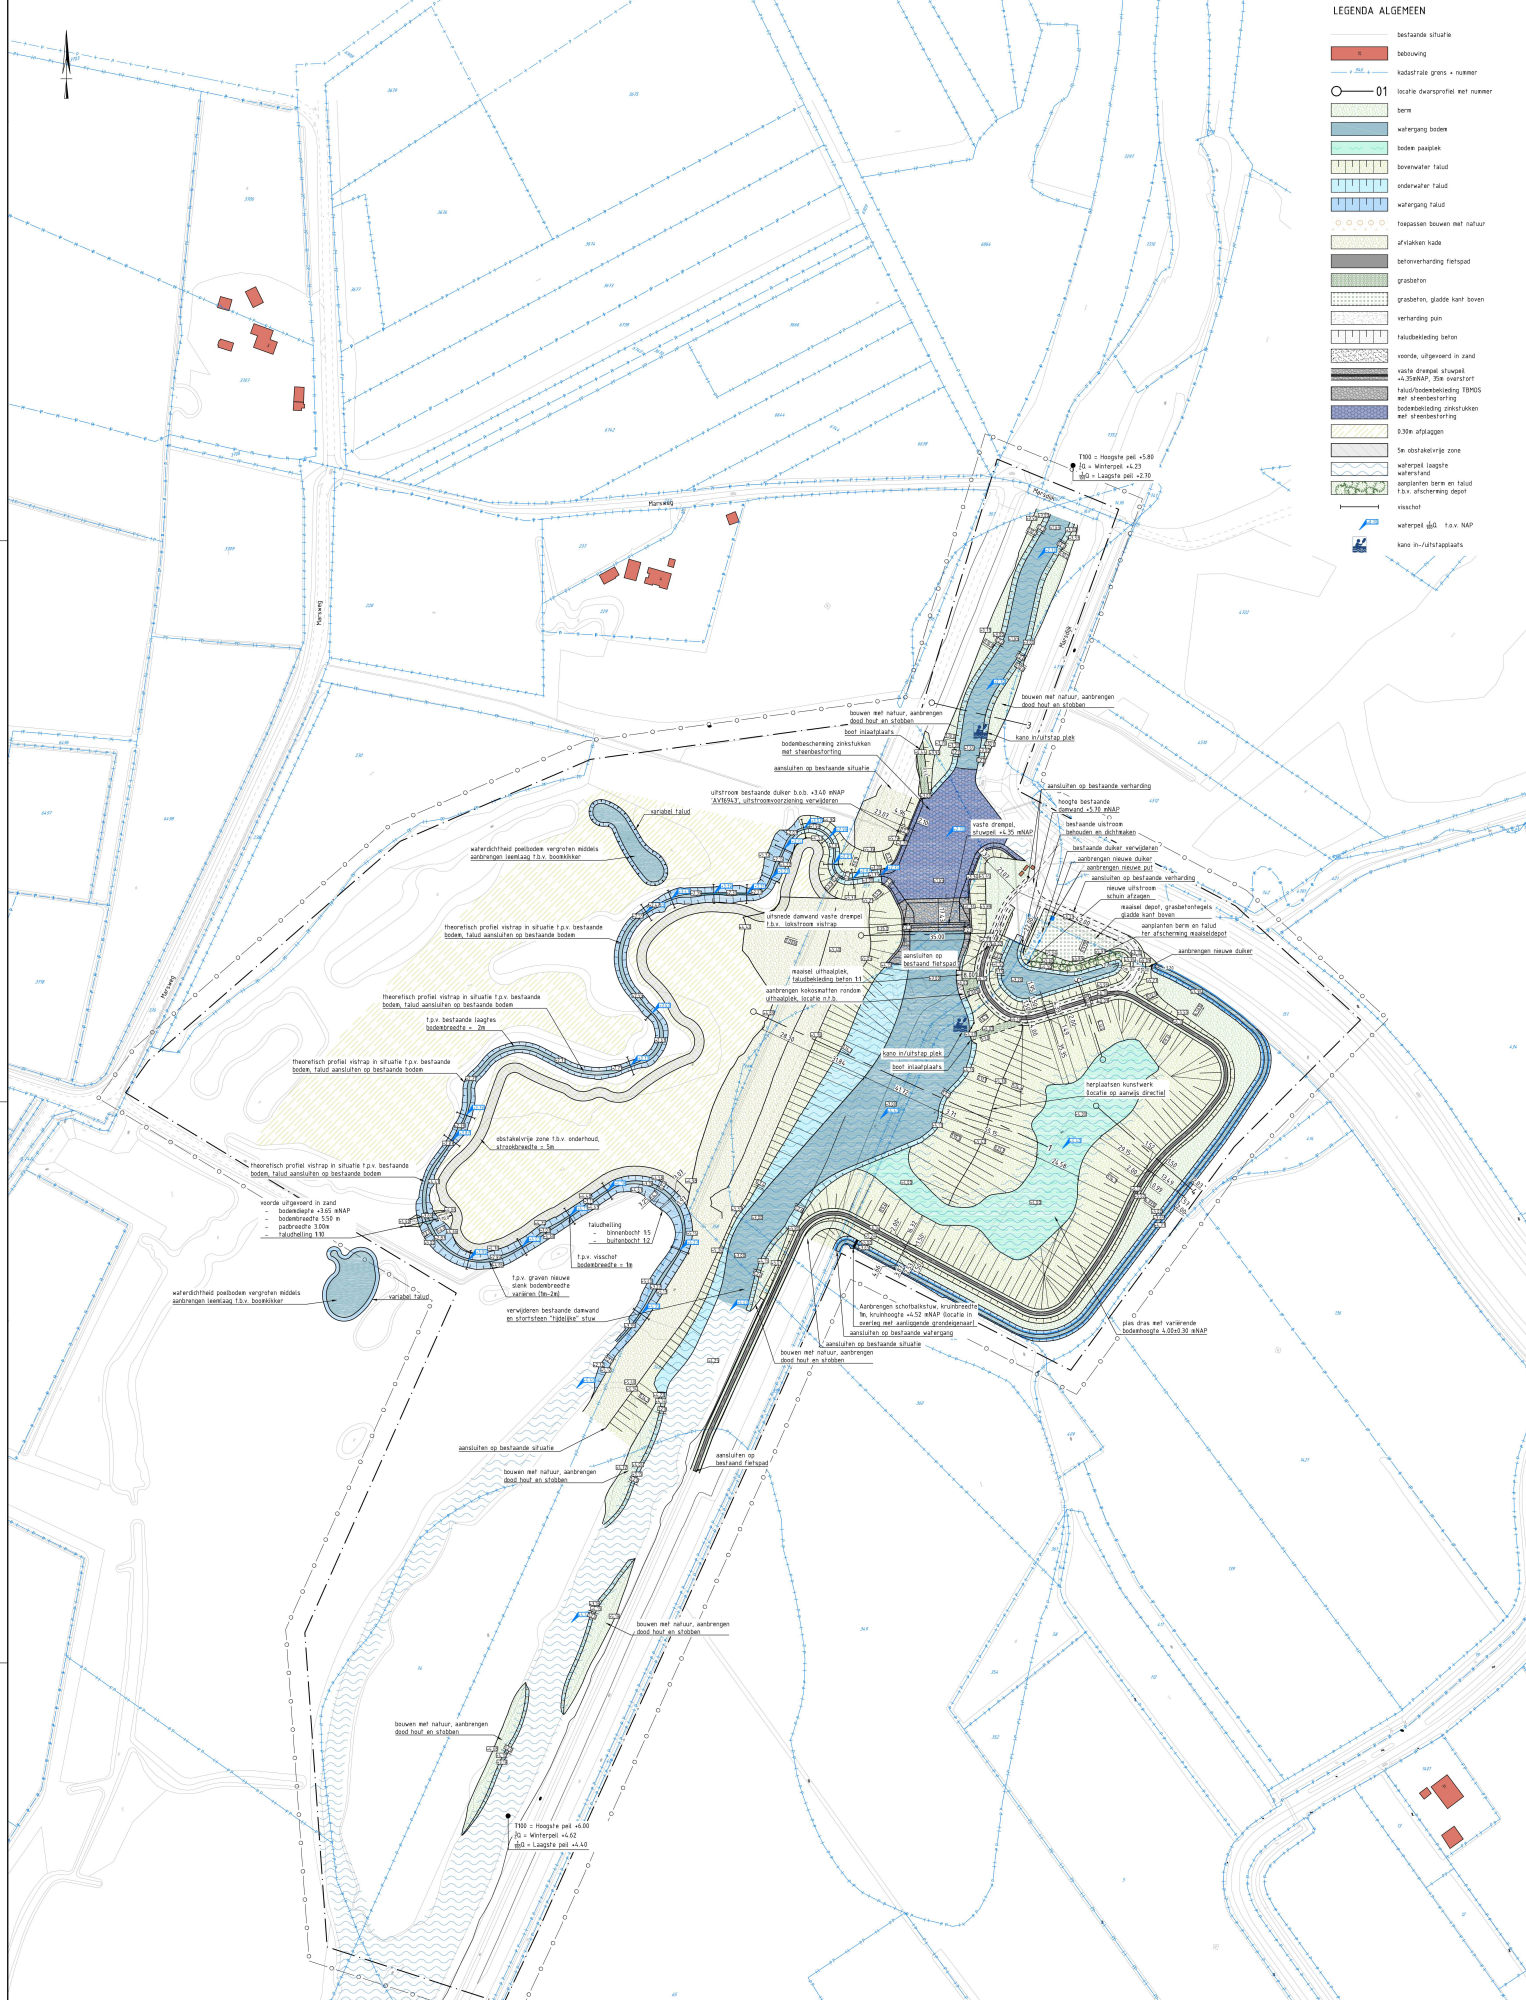

Maten in meters, tenzij anders aangegeven
 Metrieken in millimeters
 Hoogdemeeten in meters t.o.v. N.A.P.

D3 Gedeeld voor akkoord
 Waterschap Vechstroom
 Advieswerkzaamheden Rogge
 Situatie Archemmermaten

Projectnummer	Revisie	Naam	Bevat op datum	Datumbest.	Emiliebest.
11005423	1	11005423-7001-L01	3.0	08-11-2021	Definitief Ontwerp
01	02	1:1000			AS-B (ISO)



Toelichting grondslagen

In dit document kunt u secties vinden die onleesbaar zijn gemaakt. Deze informatie is achterwege gelaten op basis van de Wet open overheid (Woo). De letter die hierbij is vermeld correspondeert met de bijbehorende grondslag in onderstaand overzicht.

J Art. 5.1 lid 2 sub e

Het belang van de openbaarmaking van deze informatie weegt niet op tegen het belang van de eerbiediging van de persoonlijke levenssfeer van betrokkenen