


J = 4360m²

Perceel: HGL01-E-1879
(714m²)

Perceel: HGL01-E-2825
(75803m²)

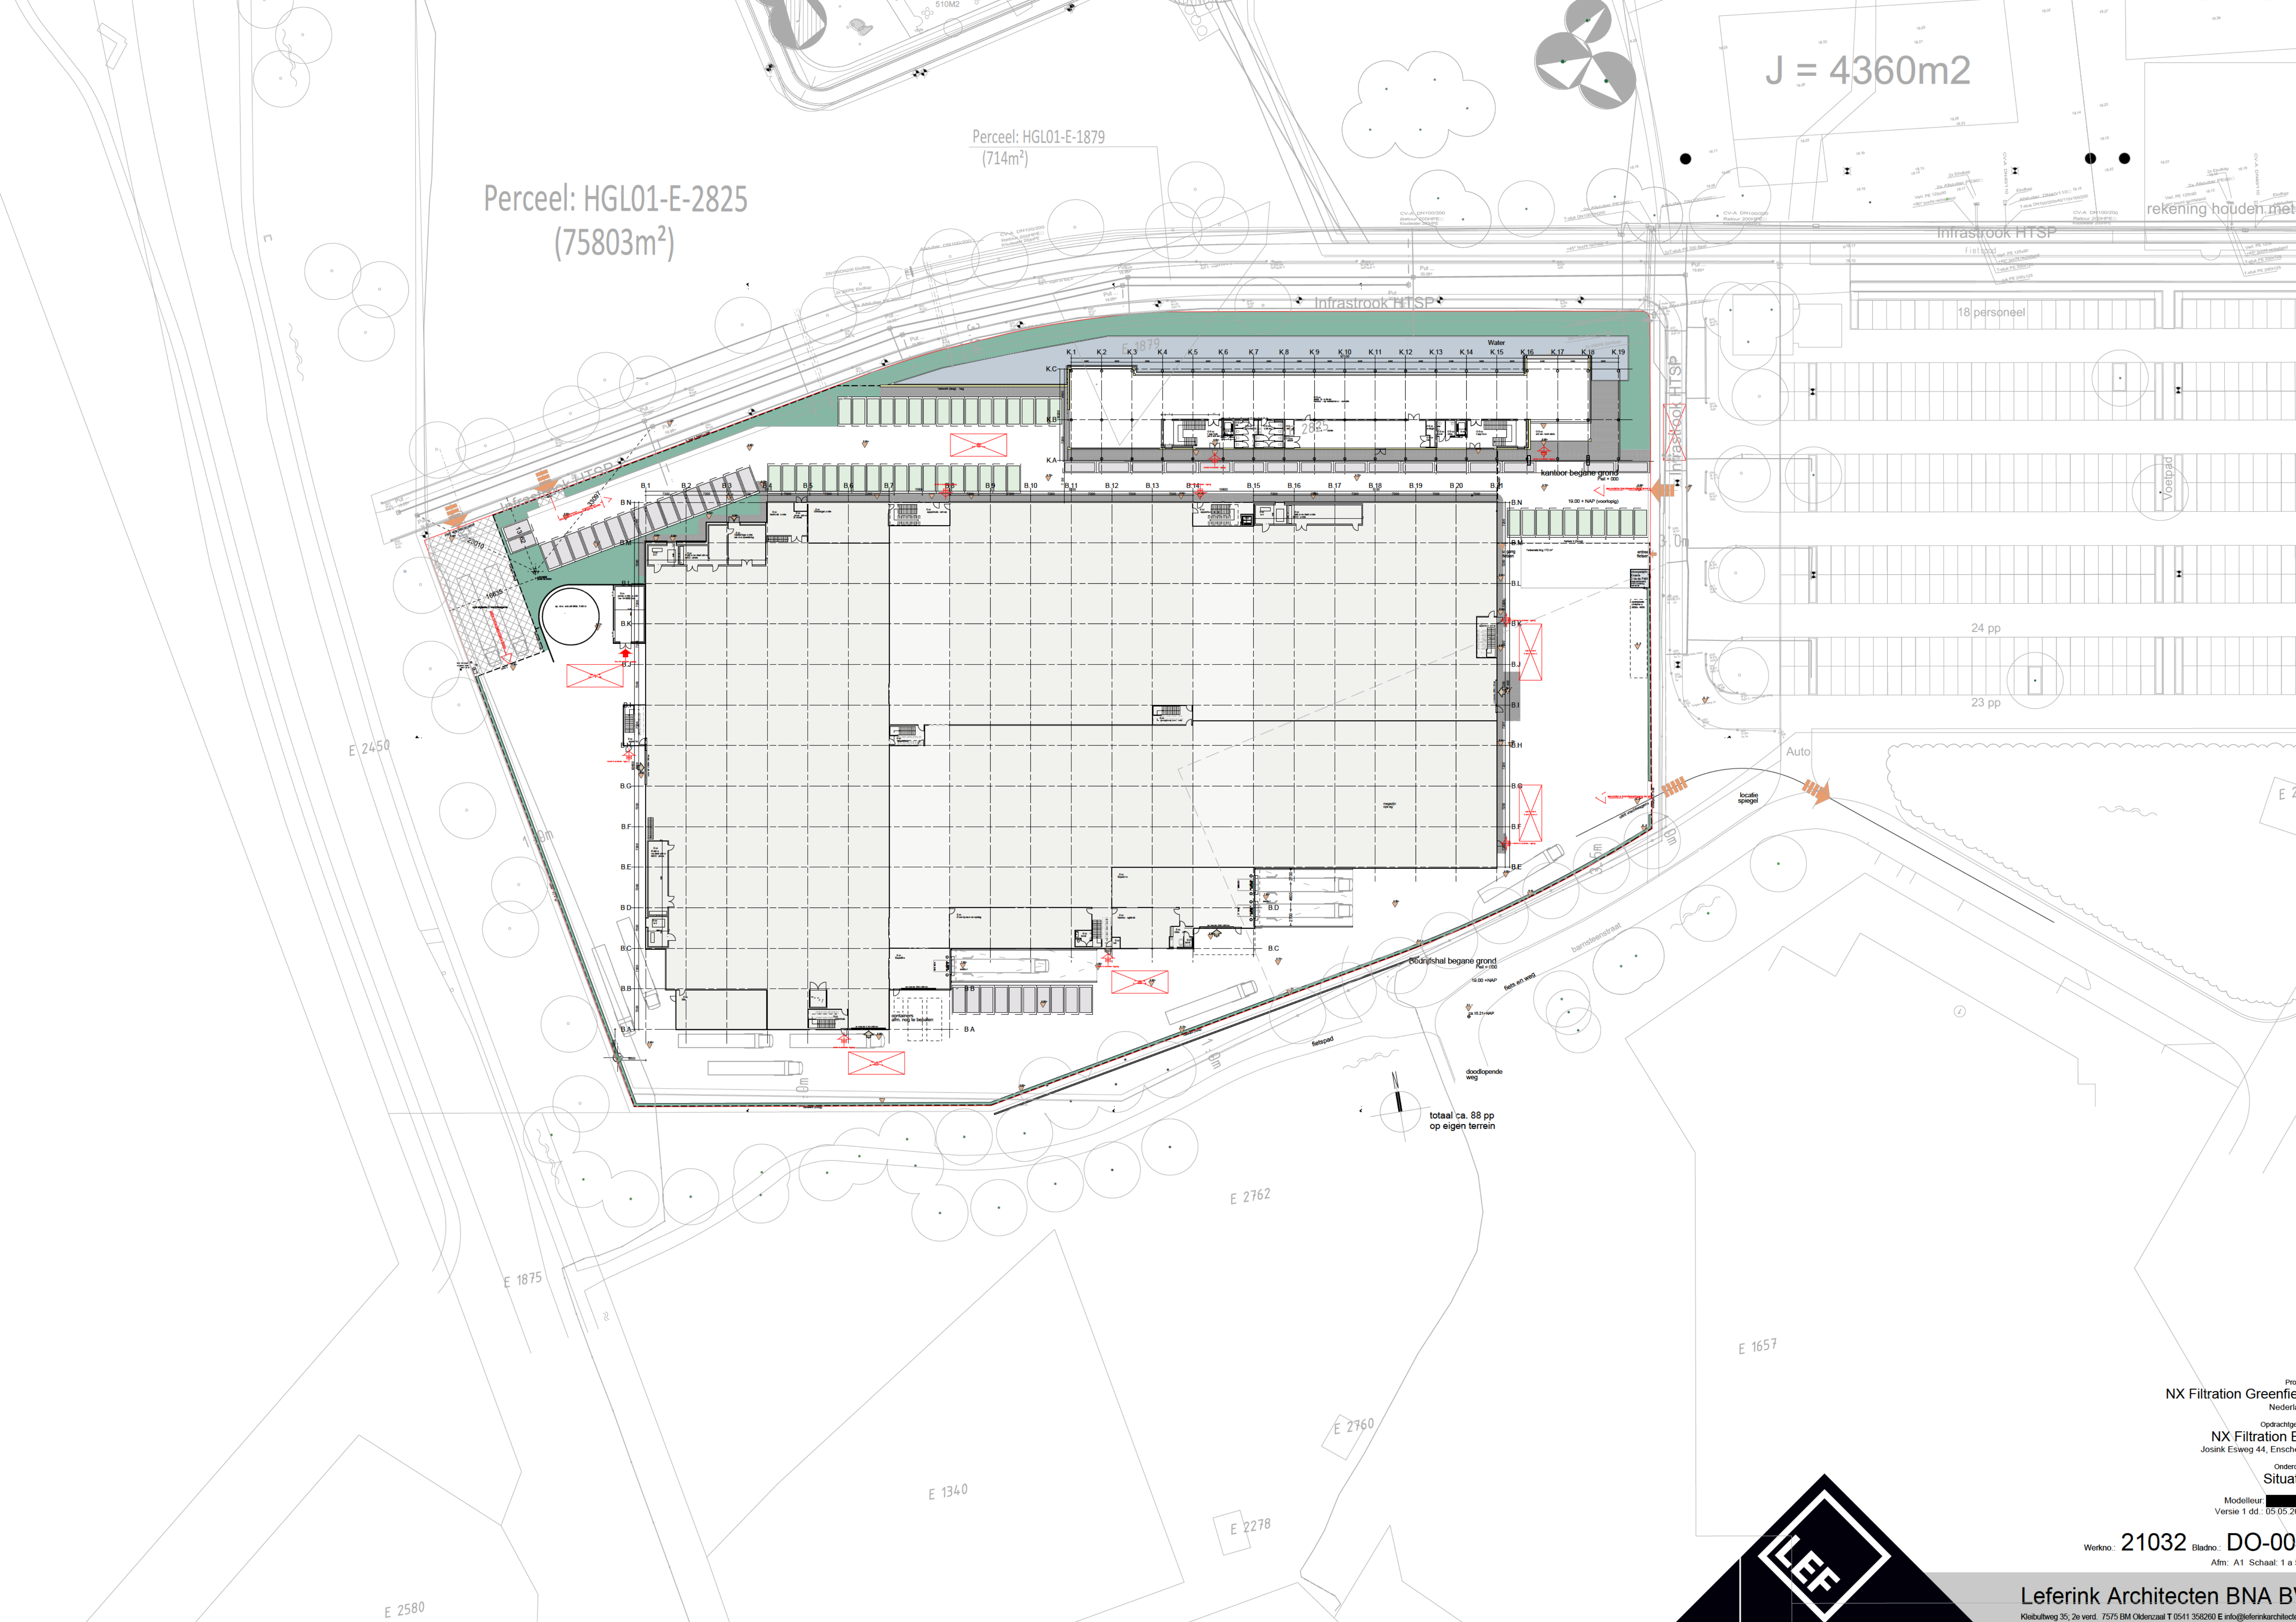

rekening houden met infra

18 personeel

24 pp

23 pp

Auto

locatie spiegel

bermsteenstraat

hooiweg

hooiweg

totaal ca. 88 pp op eigen terrein


Project: NX Filtration Greenfield
Nederland

Opdrachtgever: NX Filtration BV
Josink Esweg 44, Enschede

Onderdeel: Situatie

Modellieur: [Redacted]
Versie 1 dd: 05-05-2022

Werkno.: 21032 Bladno.: DO-000
Afm: A1 Schaal: 1 a 500

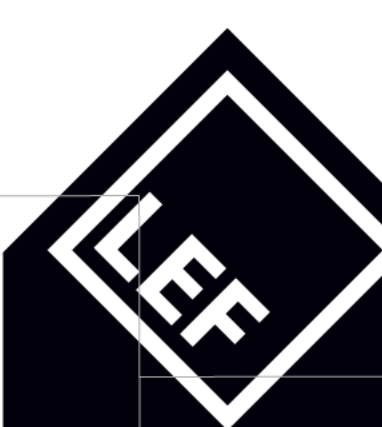

Leferink Architecten BNA BV
Kloibullweg 35, 2e verd. 7575 BM Oldenzaal T 0541 358280 E info@leferinkarchitecten.nl