


16 15 14 13 12 11 10 9 8 7 6 5 4 3 2 1

Zone		Beschrijving		Revisies	
Al. RZ	A	Final release		Date	Name
				2022/10/10	AA

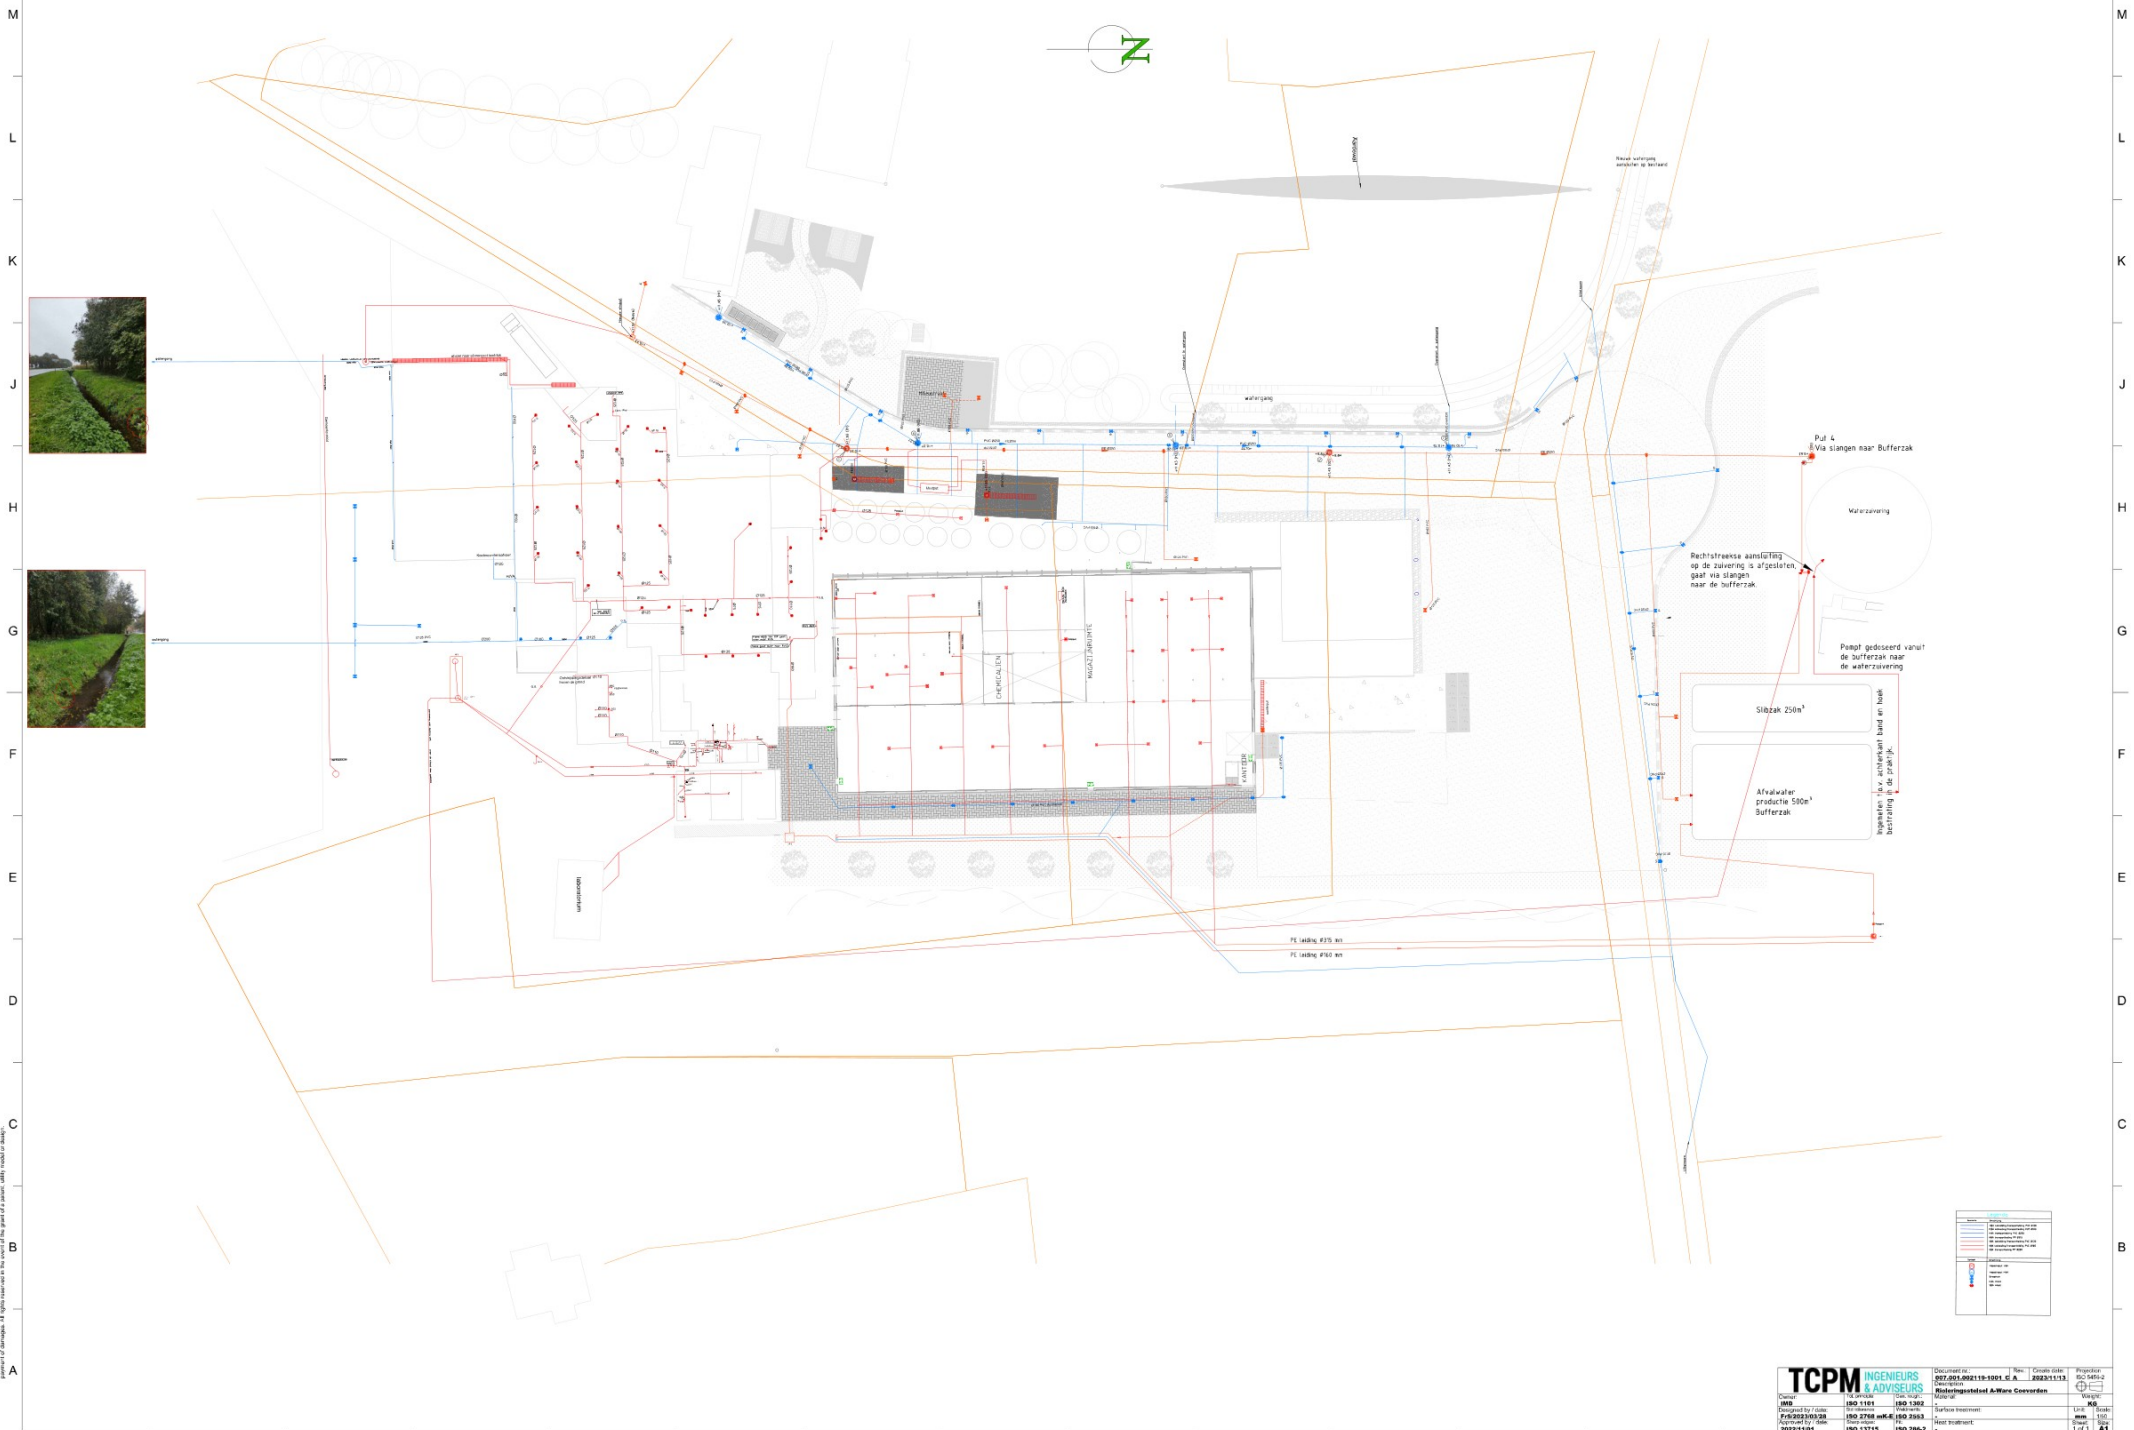



TCPM INGENIEURS & ADVISEURS





