


**LEGENDA:**

- VUILWATERAFVOER
- HEMELWATERAFVOER
- AFVOERWATER LOADINGDOCK
- ✕ ERFSCHEIDINGPUT
- ✕ CONTROLEPUT
- ✕ AFVOERPUT BEDRIJFSRUIMTE
- LUNGGOOT LOADINGDOCK
- ⊕ OLIE/BENZINESCHEIDER

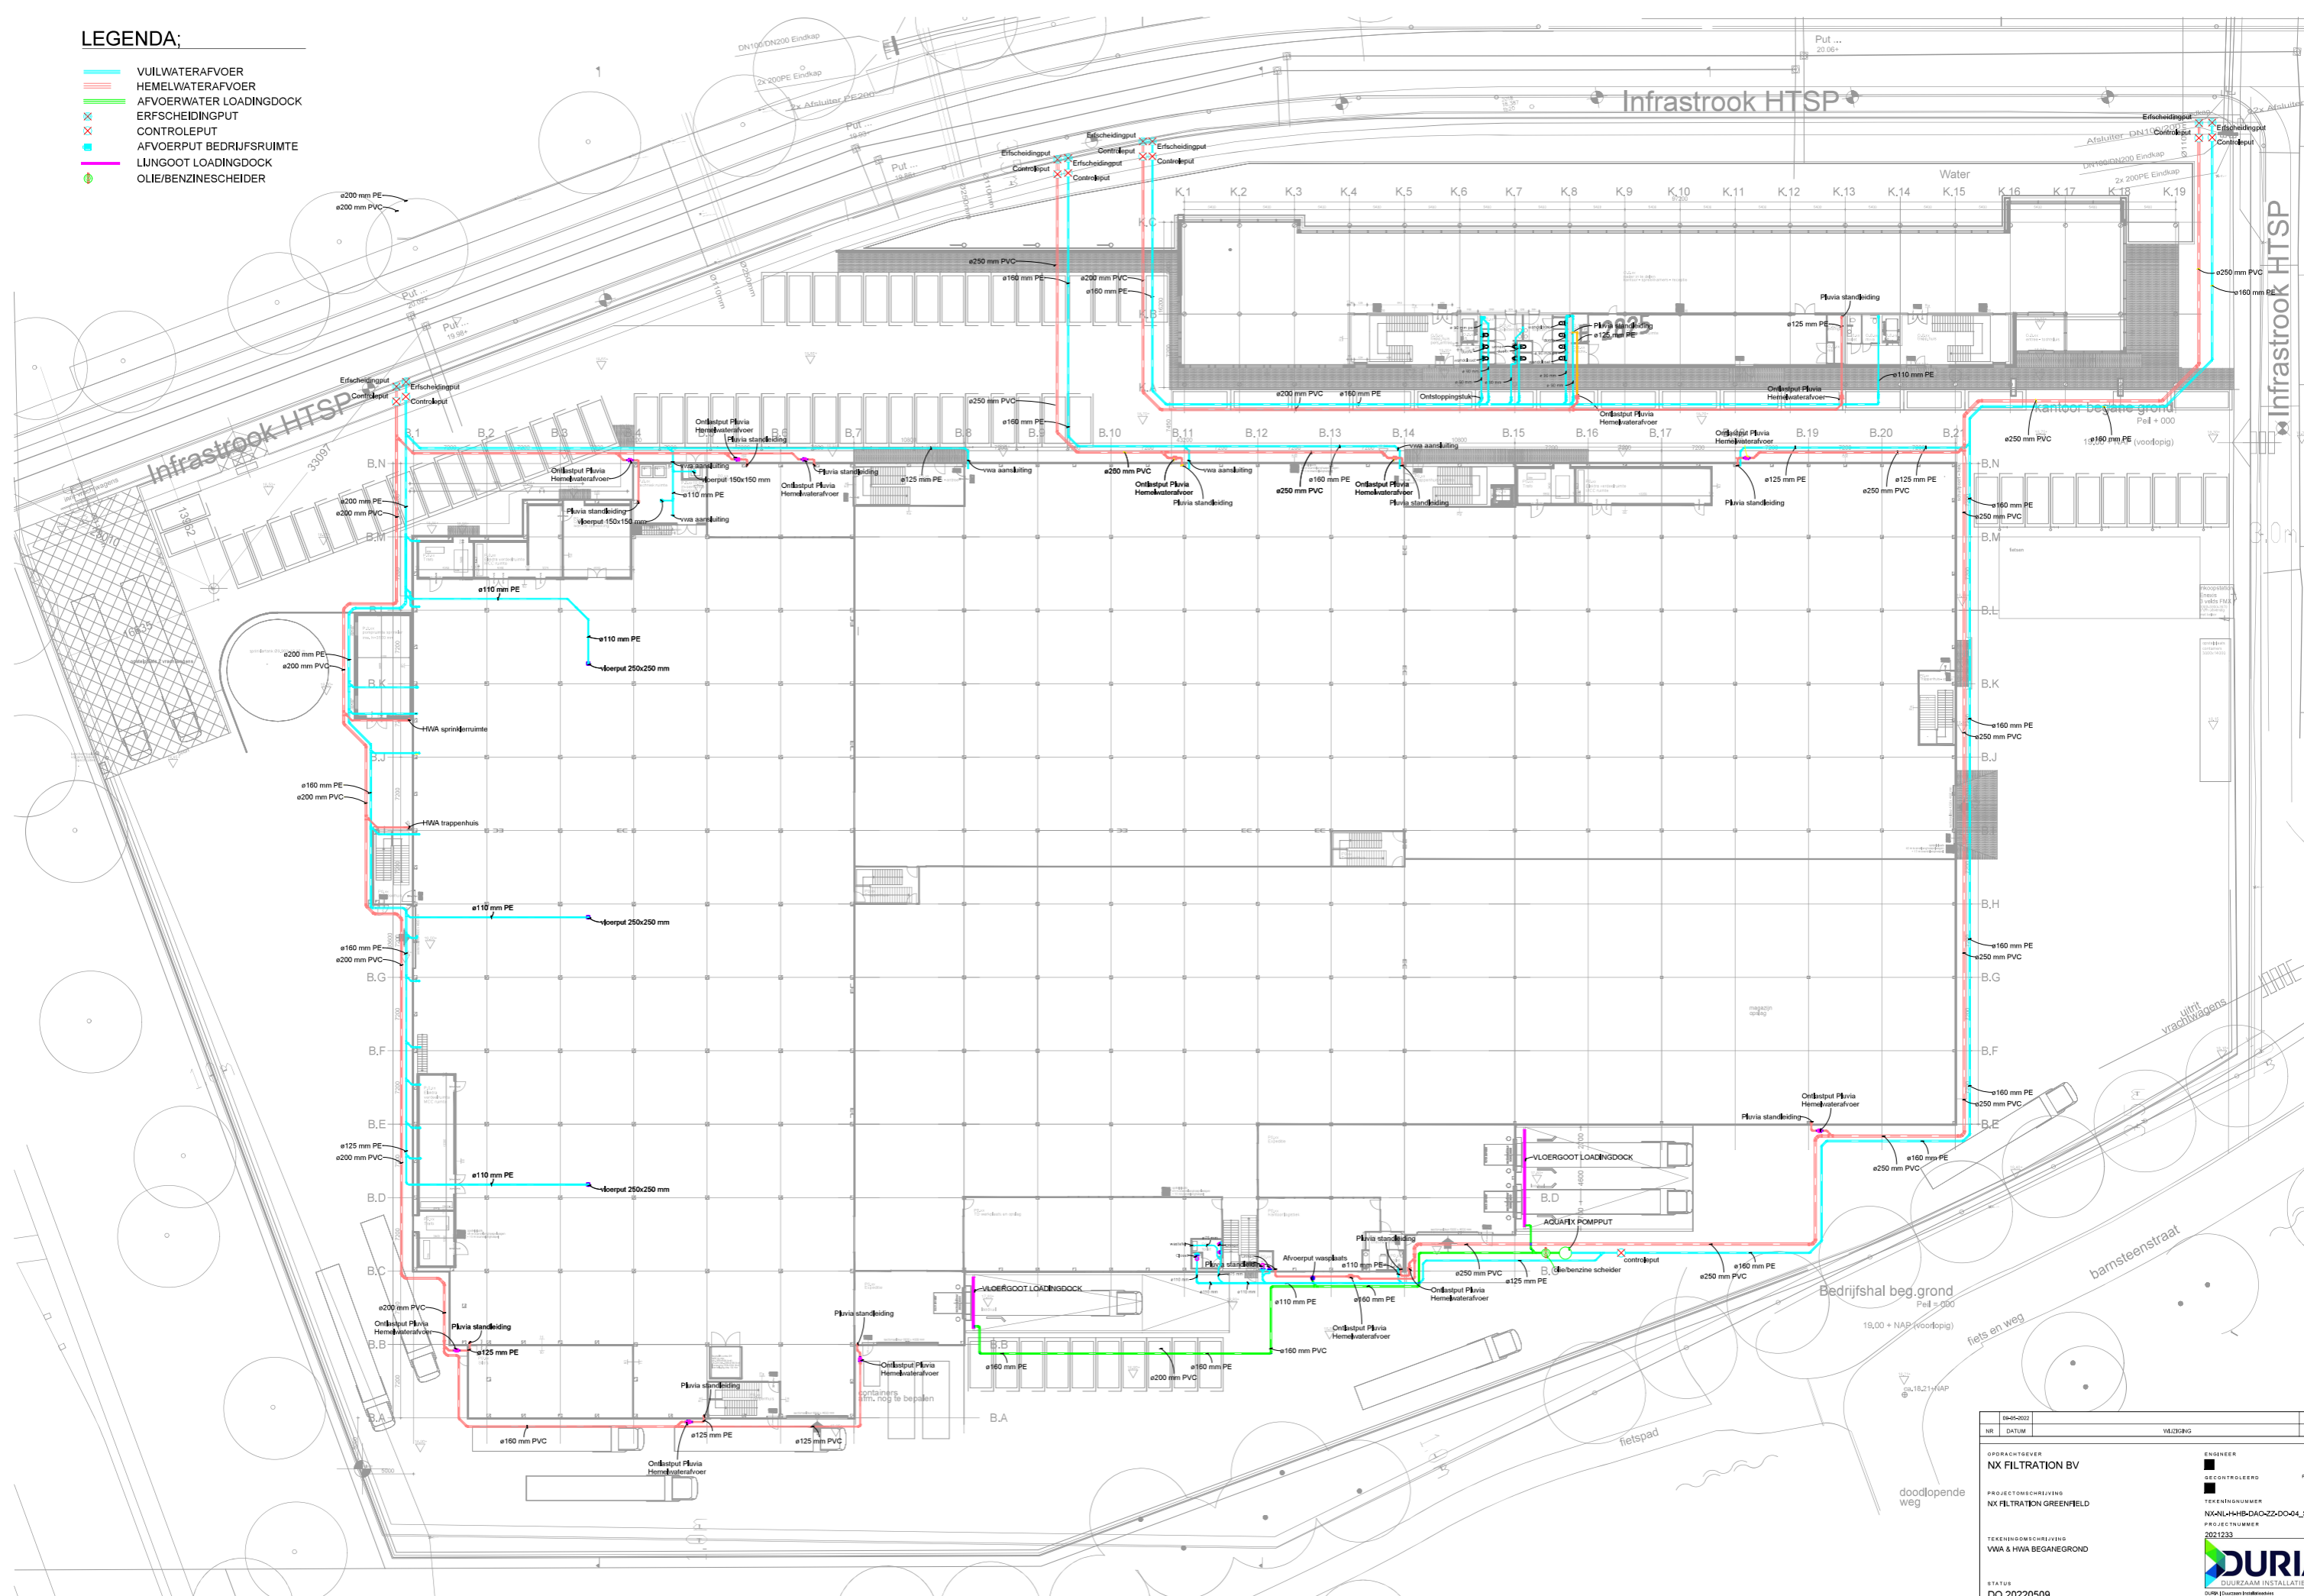

04-05-2022			
NR.	DATUM	VERZICHT	GET.
OPDRACHTGEVER			
NX FILTRATION BV			
PROJECTOMSCHRIJVING			
NX FILTRATION GREENFIELD			
TECHNISCH OMSCHRIJVING			
VWA & HVA BEGANEGROND			
STATUS			
DO 20220509			
ENGINEER		SCHAAL	
SECUNDOLEER		1:200	
TEKENSCHRIJVER		FORMAAT	
NICOLAS HUISDAG-ZZ-DOOL_SAN		A0	
PROJECTSCHRIJVER		M.B.Z.N.R.	
2021233		DURIA	
DURIA		DUURZAAM INSTALLATIEADVIES	
DURIA Duurzaam Installatieadvies		www.duria.nl	
7017 AK, Coenraet		tel: 020 412 22 00	